




**DETALHE DO PILAR
EUCALIPTO TRATADO**
esc 1:50

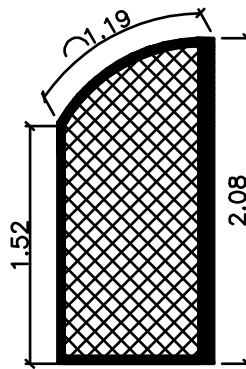

VISTA LATERAL DIREITA
esc 1:20

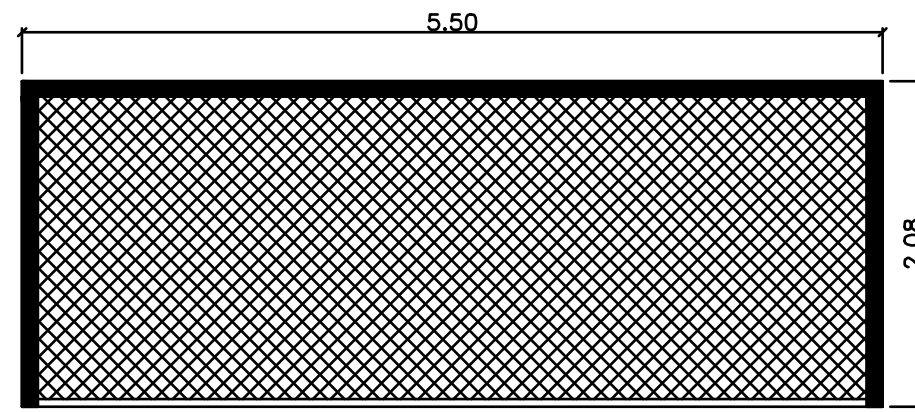

VISTA FRONTAL
esc 1:20

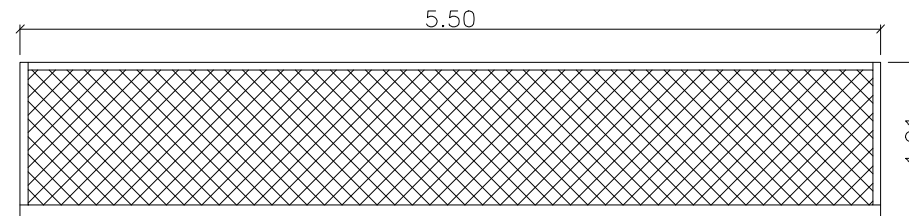

PLANTA BAIXA
esc 1:50

Victor Antonio Nascimento da Silva
Engenheiro Civil
CREA-66145

PROJETO ARQUITETÔNICO

PROPRIETÁRIO: PREFEITURA MUNICIPAL DE VARZEDO -BA

END: ASSOCIAÇÃO, BAIXA DO SAPO, NOSSA SENHORA, PINDOBA E RIO PRETO-VARZEDO/BA

ESCALA: 1:50
FOLHA: A3

PROJETO: CAMPO DE FUTEBOL SOCAIT - DETALHES

FOLHA: **06/06**

RES.TEC: VICTOR ANTONIO NASCIMENTO DA SILVA

CREA: 66.145/BA

CADISTA: ADENILSON OLIVEIRA

ÁREA CONSTRUIDA: 875.00 m²

DATA: 02/10/2019