



PAVIMENTAÇÃO EM PISO INTERTRAVADO SEXTAVADO

CORTE TRANSVERSAL E VISTA SUPERIOR DE RUA

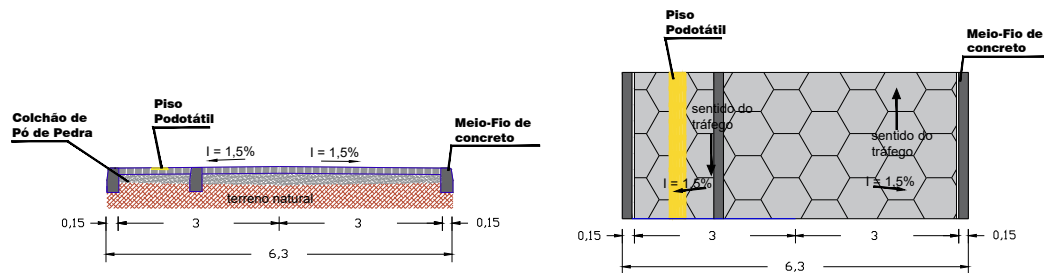

DETALHAMENTO REDUTOR DE VELOCIDADE


CORTE TRANSVERSAL E VISTA LATERAL

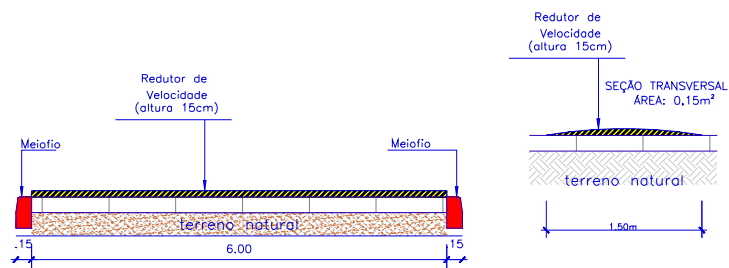

PLACA DE NOME DE RUA
02



PLACA DE LIMITE DE VELOCIDADE - 02

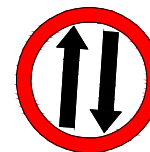

PLACA DE INDICAÇÃO DE SENTIDO - 02



PLACA QUEBRA MOLAS
10

PREFEITURA MUNICIPAL DE VARZEDO

Projeto: PAVIMENTAÇÃO E DRENAGEM SUPERFICIAL DE VIA LOCALIDADE NUNES - VARZEDO /BA

Prancha: PLANTA DE DETALHES Escala: 1/1000 Data: MARÇO 2022 Revisão:

Responsável Técnico: VICTOR ANTONIO NASCIMENTO 66148/D BA

Desenho: LEA - R00

07/07