




1 DIAGRAMAÇÃO DA PISTA DE ROLAMENTO  
Escala: 1/50

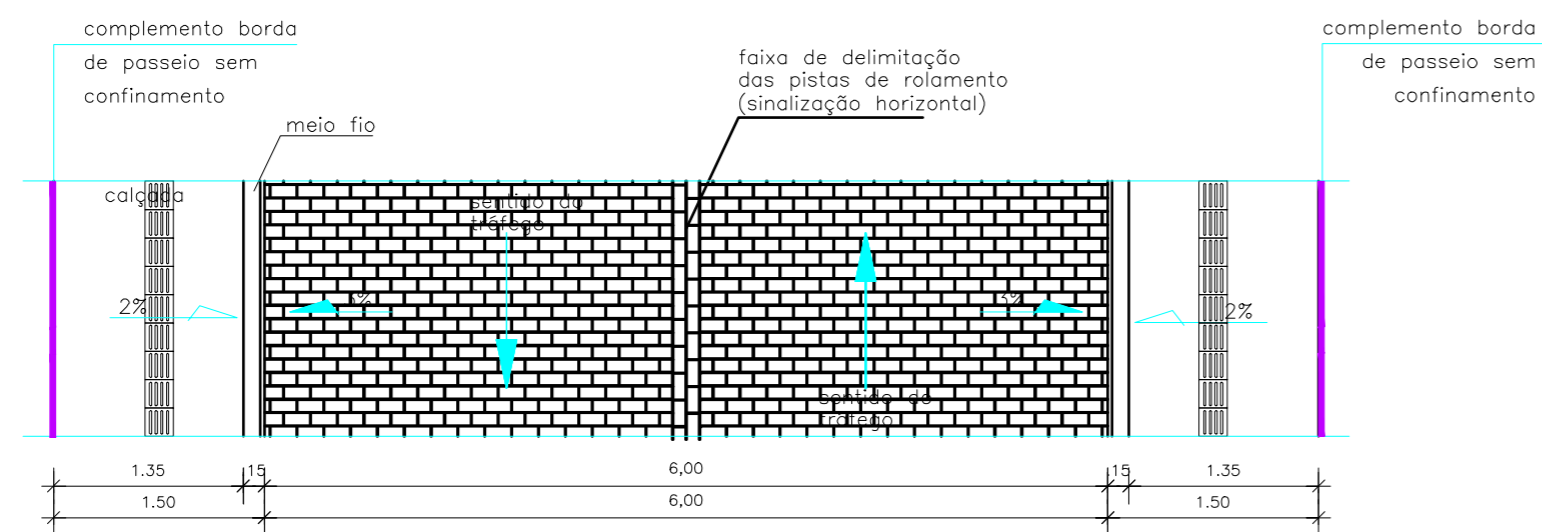


3 DIAGRAMAÇÃO DA PISTA DE ROLAMENTO  
Escala: 1/50

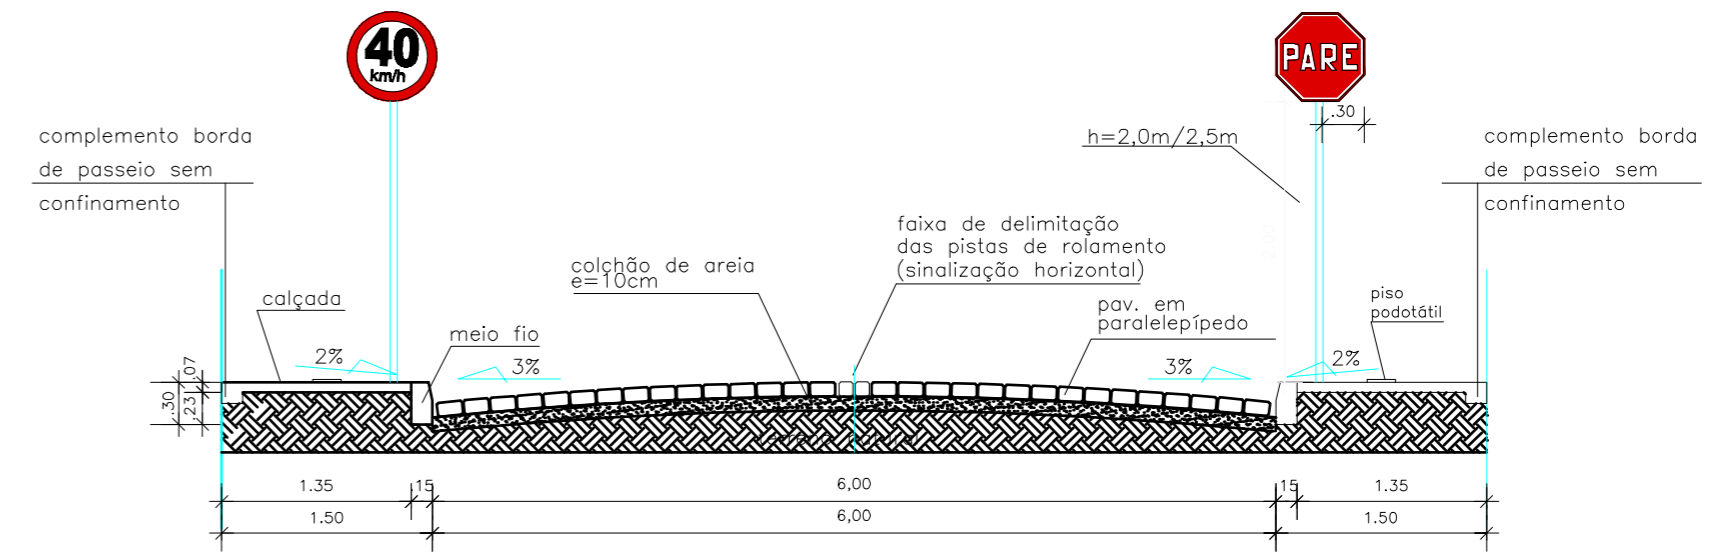

SEÇÃO DA PISTA DE ROLAMENTO - SEÇÃO A/A  
Escala: 1/50

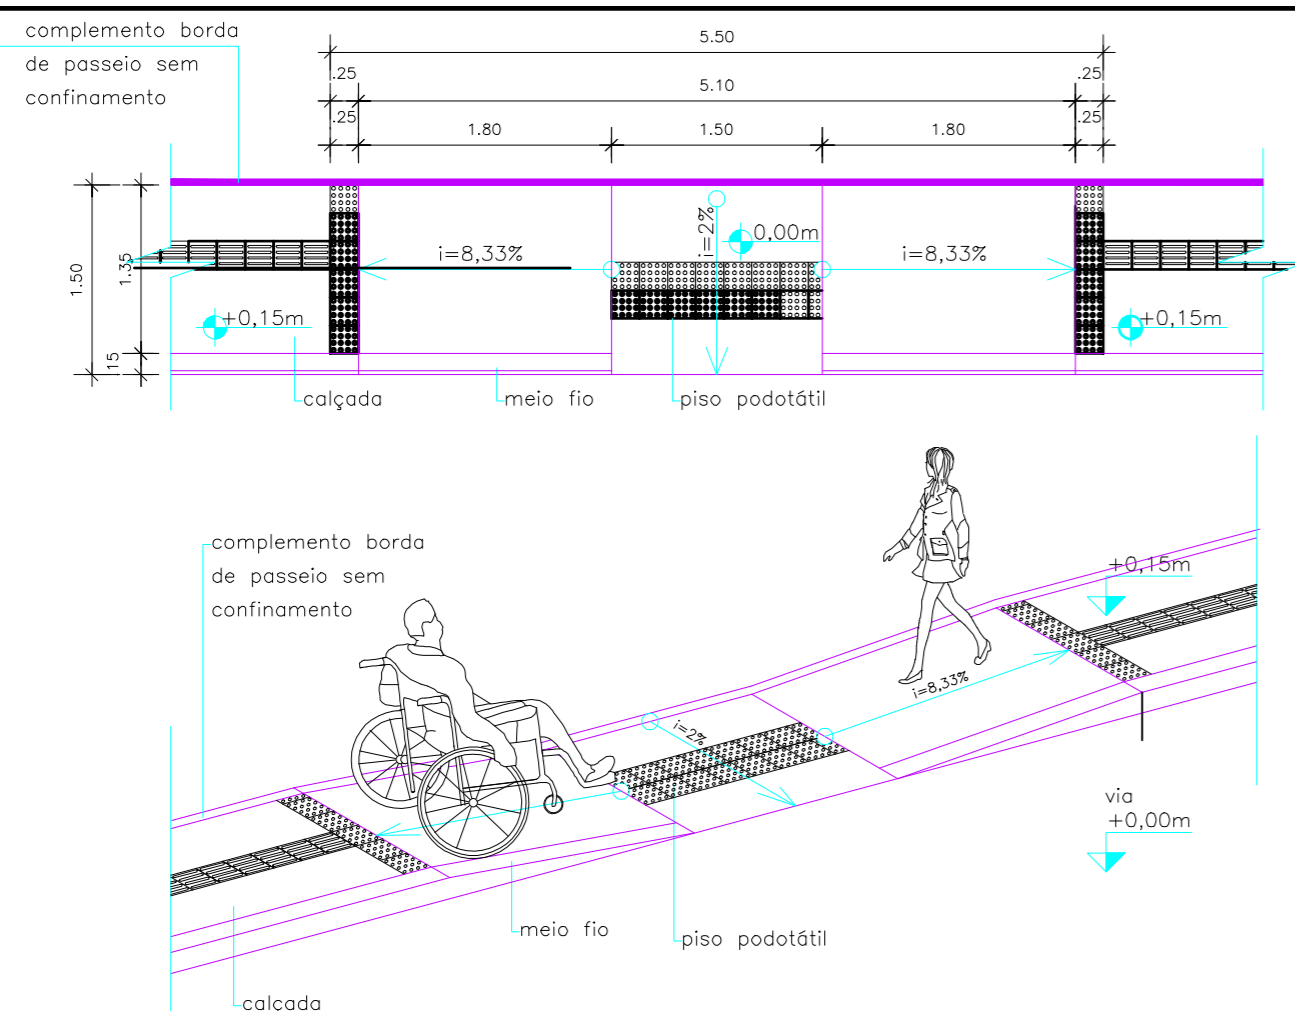

5 PERSPECTIVA DA RAMPA  
Escala: 1/50

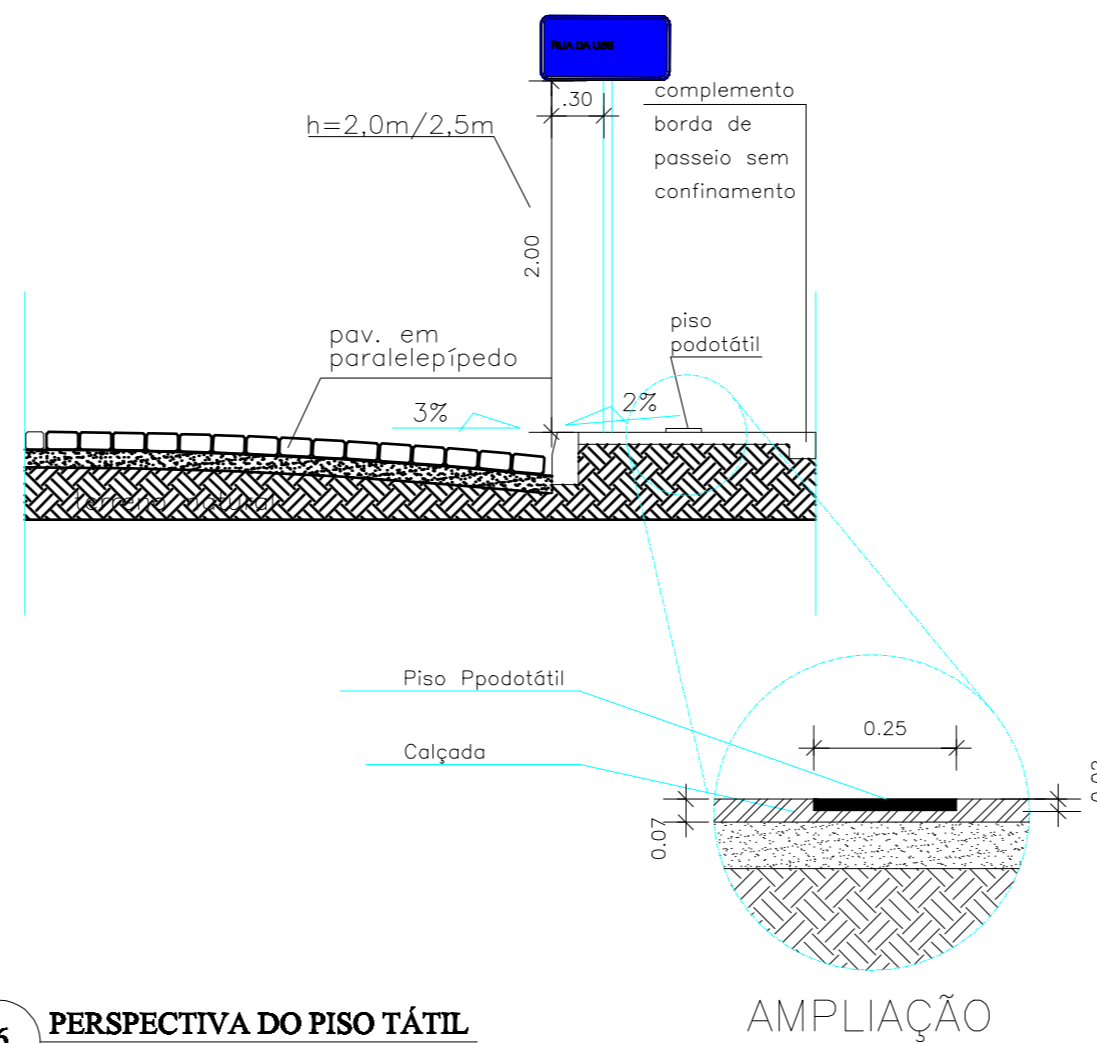

6 PERSPECTIVA DO PISO TÁTIL  
Escala: 1/50

ESTE CADERNO É PADRÃO PARA OBRAS DE PAVIMENTAÇÃO E DRENAGEM DE VIAS, OS DETALHES QUE NÃO FIZEREM PARTE DO ESCOPO DO PROJETO ESPECÍFICO DEVEM SER DESCONSIDERADOS.  
OBS.: O DETALHAMENTO SERVE COMO REFERÊNCIA PARA O PROJETO E DEVE SER COMPATIBILIZADO DURANTE A EXECUÇÃO DO MESMO ADEQUANDO MEDIDAS E RESPECTIVAS PARTICULARIDADES  
OBS.: O COMPLEMENTO DE BORDA DE PASSEIO SERÁ UTILIZADO QUANDO AS TESTADAS DAS EDIFICAÇÕES E MUIROS FOREM AFASTADAS DO PASSEIO .

REVISÃO 00:	DATA:	EMIÇÃO INICIAL	OBS.:
REVISÃO 01:	/ / :	DESCRIÇÃO:	

## PREFEITURA MUNICIPAL DE VARZEDO

Projeto: PAVIMENTAÇÃO E DRENAGEM DE VIA  
RUA DA UBS – VARZEDO /BA

Prancha: Escala: Data: Revisão:  
DETALHES CONSTRUTIVOS INDICADA Jan/2020 00

Responsável Técnico: CREA/CAU: Desenho:  
Victor Antonio N. da Silva 66.145/BA 06 - Detalhes - R02

06/07