


LEGENDA:




SENTIDO DO TRÁFEGO

QT.	NOMENCLATURA
03	R-19 – Velocidade máxima
03	R-28 – Duplo sentido
01	R-1 – Parada obrigatória
01	Placa Nome da Rua
01	R-25c – Siga em frente ou à esquerda
01	R-25c – Siga em frente ou à direita

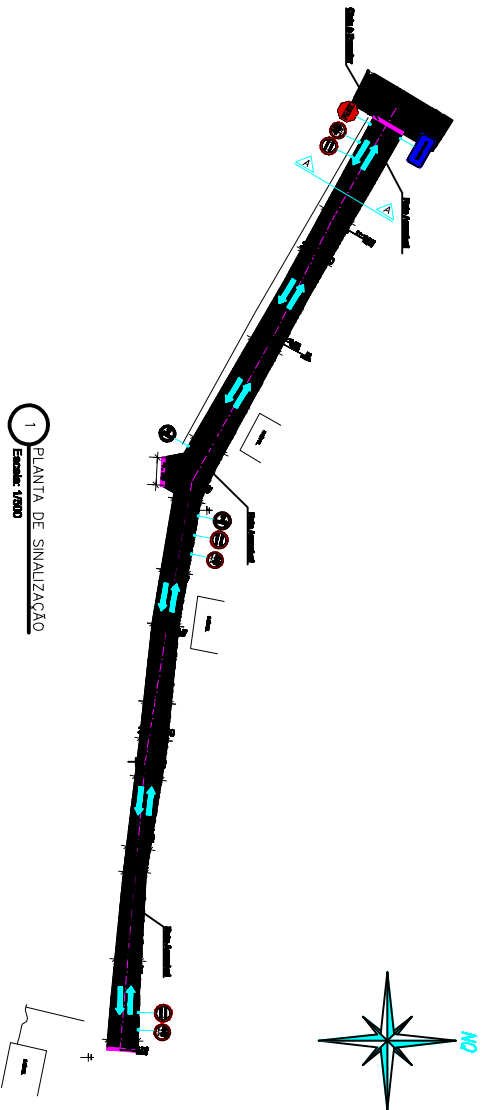

1 PLANTA DE SINALIZAÇÃO
Escala: 1/500

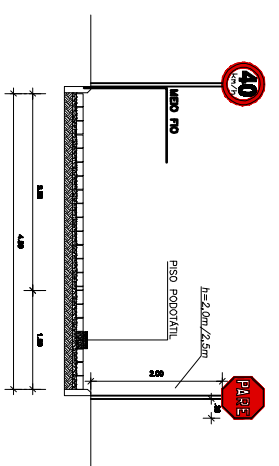

1 SEÇÃO TRANSVERSAL AA – SINALIZAÇÃO
Escala: 1/50

PREFEITURA MUNICIPAL DE VARZEDO

Projeto: PAVIMENTAÇÃO E DRENAGEM DE VIA
RUA DO CIGANO - VARZEDO/PA

Projeto: PLANTA DE SINALIZAÇÃO
Execução: 1/500
Data: MARÇO 2023
Revisão:
Responsável Técnico: GREG/CAU: 061.142/PA
Desenho: 04-Dimens - 001
Vitor Antonio K. do Sivo

06/05