




1 DIAGRAMAÇÃO DA PISTA DE ROLAMENTO
Escala: 1/75

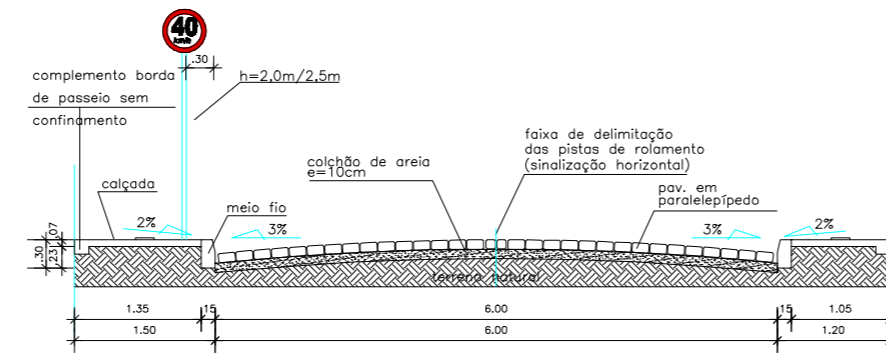


2 SEÇÃO DA PISTA DE ROLAMENTO - SEÇÃO A/A
Escala: 1/75

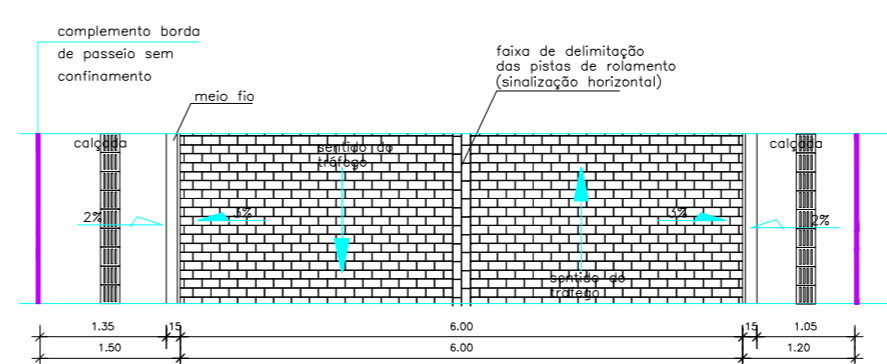


3 DIAGRAMAÇÃO DA PISTA DE ROLAMENTO
Escala: 1/75

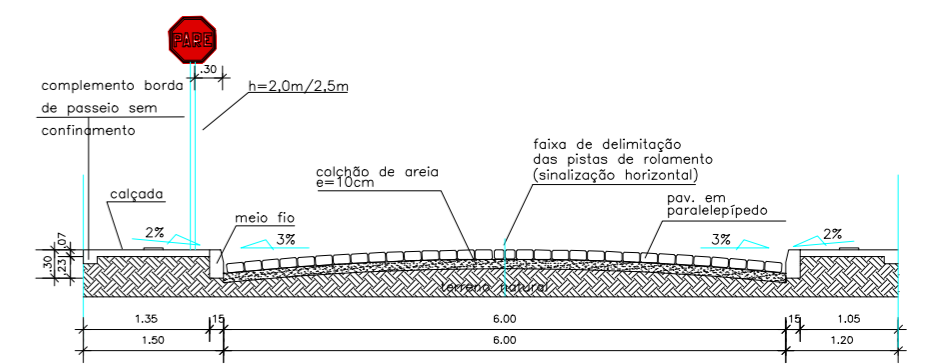


4 SEÇÃO DA PISTA DE ROLAMENTO - SEÇÃO B/B
Escala: 1/75

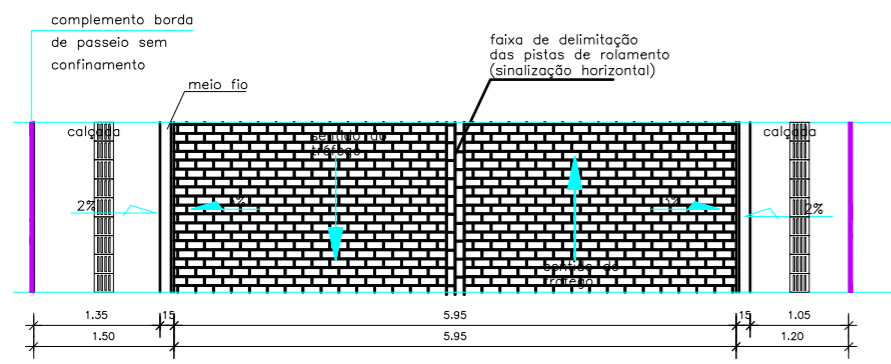


5 DIAGRAMAÇÃO DA PISTA DE ROLAMENTO
Escala: 1/75

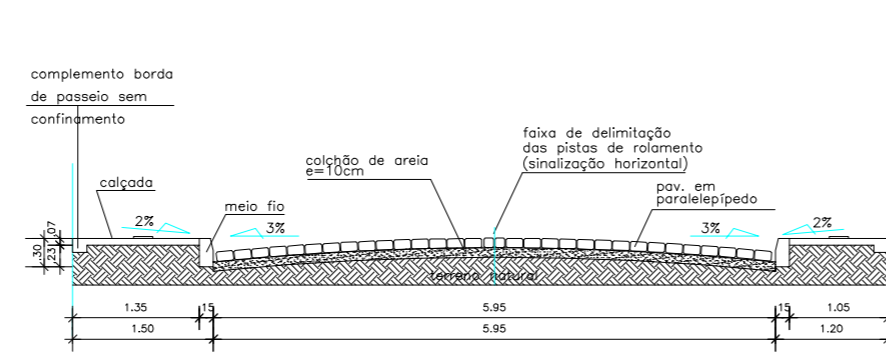


6 SEÇÃO DA PISTA DE ROLAMENTO - SEÇÃO C/C
Escala: 1/75

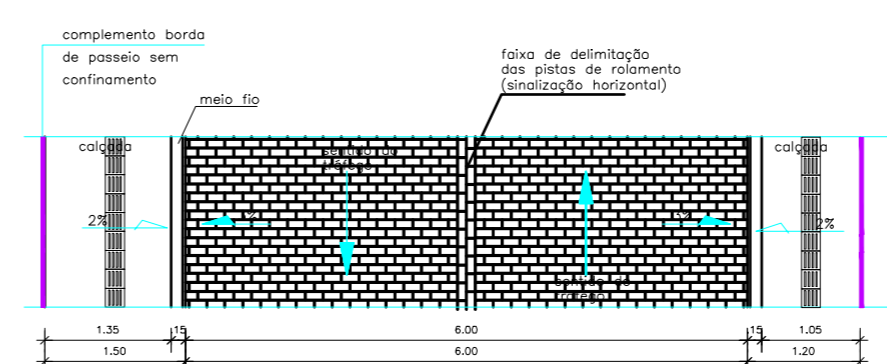


7 DIAGRAMAÇÃO DA PISTA DE ROLAMENTO
Escala: 1/75

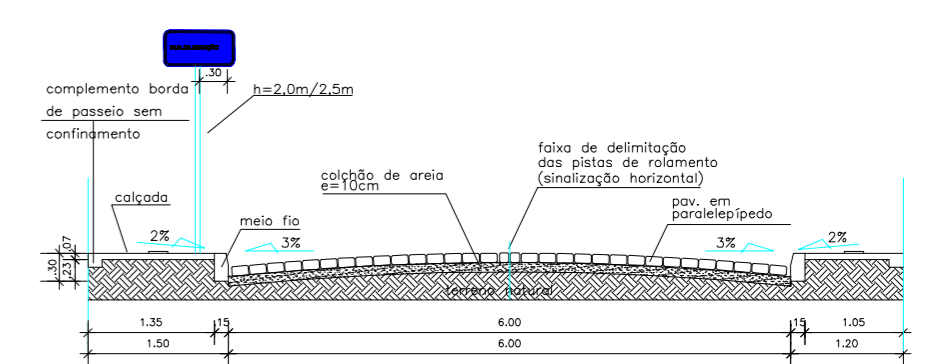

8 SEÇÃO DA PISTA DE ROLAMENTO - SEÇÃO D/D
Escala: 1/75

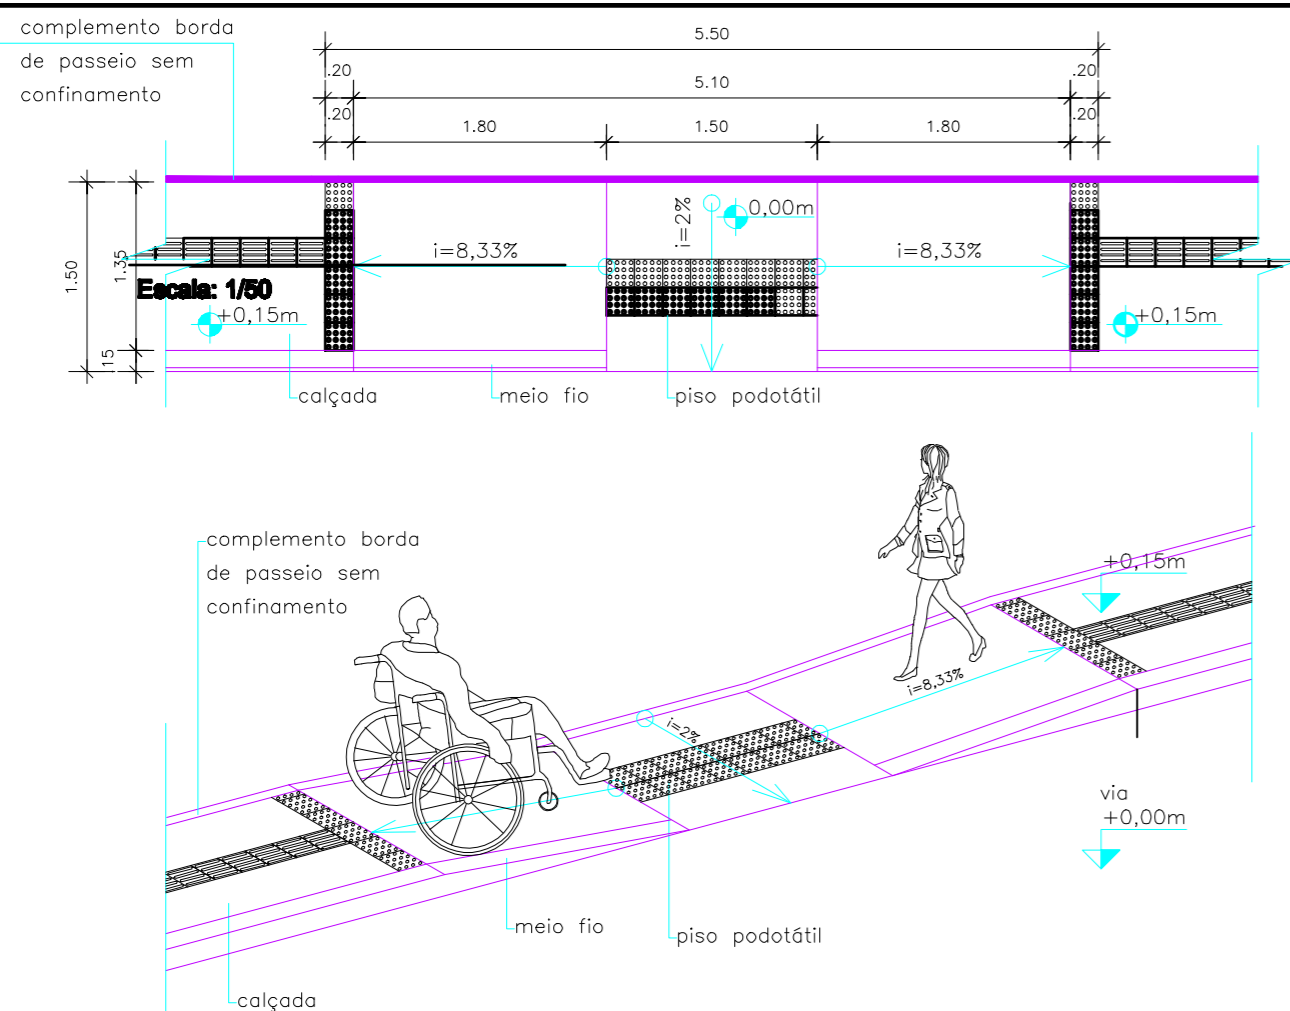

9 PERSPECTIVA DA RAMPA
Escala: 1/50

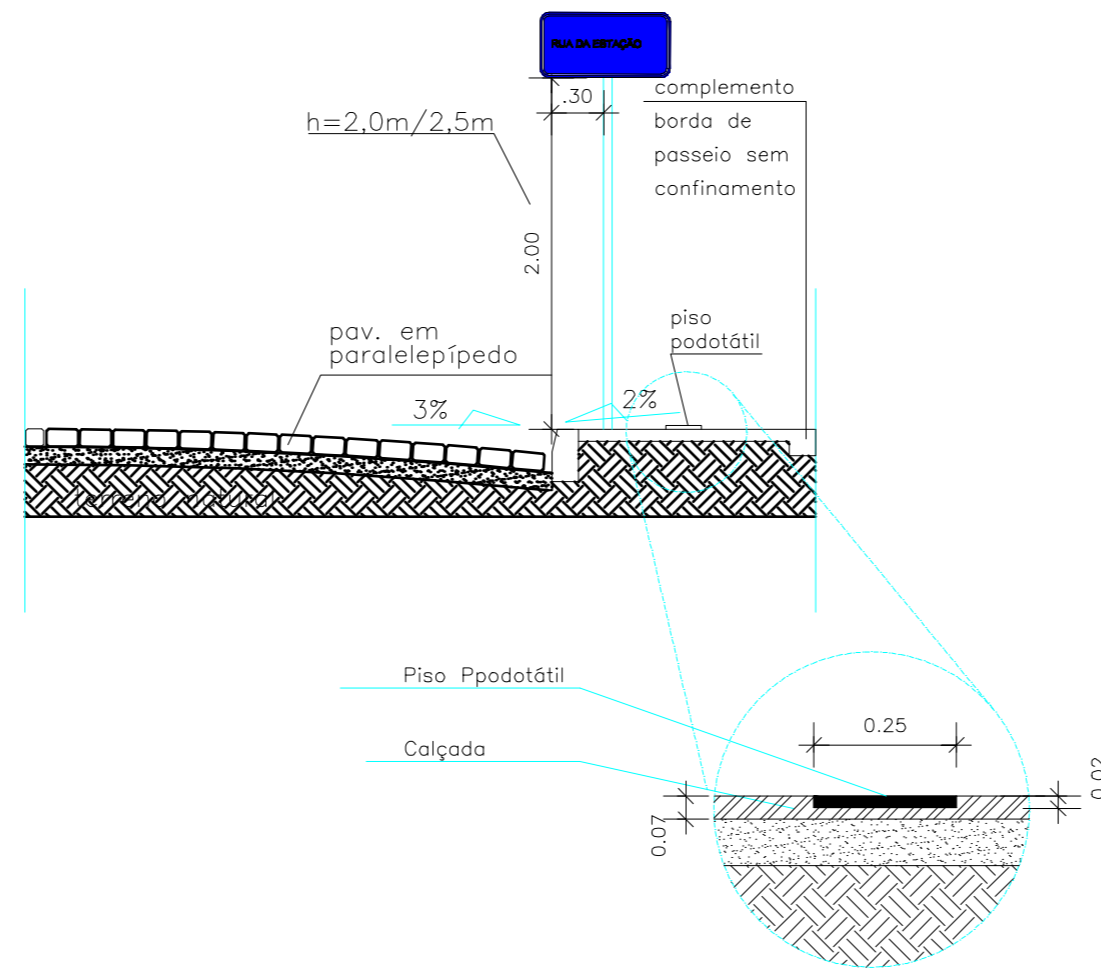

10 PERSPECTIVA DO PISO TÁTIL
Escala: 1/50

ESTE CADERNO É PADRÃO PARA OBRAS DE PAVIMENTAÇÃO E DRENAGEM DE VIAS, OS DETALHES QUE NÃO FIZEREM PARTE DO ESCOPO DO PROJETO ESPECÍFICO DEVEM SER DESCONSIDERADOS.
OBS.: O DETALHAMENTO SERVE COMO REFERÊNCIA PARA O PROJETO E DEVE SER COMPATIBILIZADO DURANTE A EXECUÇÃO DO MESMO ADEQUANDO MEDIDAS E RESPECTIVAS PARTICULARIDADES
OBS.: O COMPLEMENTO DE BORDA DE PASSEIO SERÁ UTILIZADO QUANDO AS TESTADAS DAS EDIFICAÇÕES E MUIROS FOREM AFASTADAS DO PASSEIO.

REVISÃO 00:	DATA:	EMIÇÃO INICIAL	OBS.:
REVISÃO 01:	/ / :	DESCRIÇÃO:	

PREFEITURA MUNICIPAL DE VARZEDO

Projeto: PAVIMENTAÇÃO E DRENAGEM DE VIA
RUA DA ESTAÇÃO E TRAV. A – VARZEDO/BA

Prancha: INDICADA Escala: Dez/2019 Revisão: 00

Responsável Técnico: CREA/CAU: Desenho: 06 - Detalhes - R02
Victor Antonio N. da Silva 66.145/BA

06/107